





GREENSQUARE

STWORZONY DLA CIEBIE

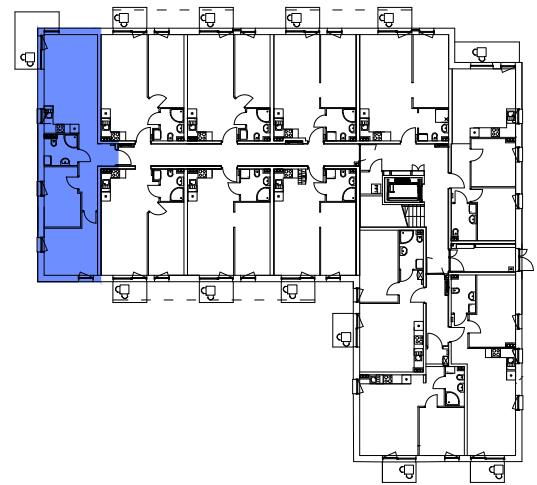

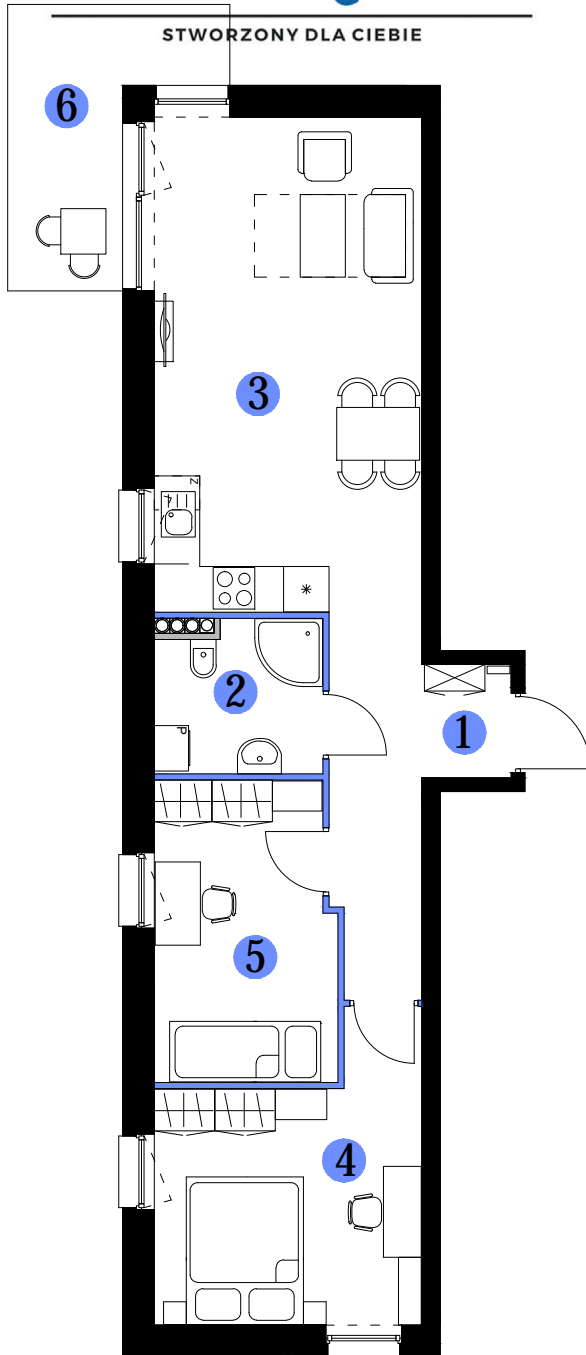


MIESZKANIE NR 6 PIĘTRO 0

56,44 M²

NR	NAZWA POMIESZCZENIA	POWIERZCHNIA
1.	przedpokój	7,12 m ²
2.	łazienka	4,31 m ²
3.	salon z aneksem kuchennym	23,63 m ²
4.	sypialnia	12,08 m ²
5.	pokój	9,30 m ²

RAZEM	56,44 m²	
6.	balkon	7,18 m ²

-  ŚCIANA DZIAŁOWA, MOŻLIWA PRZEBUDOWA
-  SZACHT INSTALACYJNY, BRAK MOŻLIWOŚCI PRZEBUDOWY
-  ŚCIANA NOŚNA, BRAK MOŻLIWOŚCI PRZEBUDOWY

Mieszkanie nr 6



skala 1:100

piętro 0

Powyższe rysunki mają charakter poglądowy. Podane powierzchnie lokali są orientacyjne, dokładny obmiar zostanie określony po dokonaniu inwentaryzacji budynku.



MASTERM SPV2 SP. Z O.O. SP.K.
ul. Działkowa 16
62-080 Tarnowo Podgórne
NIP: 7811977531
REGON: 380860538
www.masterm.pl

PARTNER
nieruchomości
BIURO SPRZEDAŻY
WYŁĄCZNY PRZEDSTAWICIEL
ul. Boh. Września 3b
72-600 Świnoujście
tel.: 607-39-49-35, 607-33-80-80
www.jedlinski.com.pl



PROJEKT
KS STUDIO ARCHITEKTURY
arch. Krzysztof Siminiak
ul. Niemcewicza 10/4
60-573 Poznań
www.architekts.pl