





GREENSQUARE

STWORZONY DLA CIEBIE

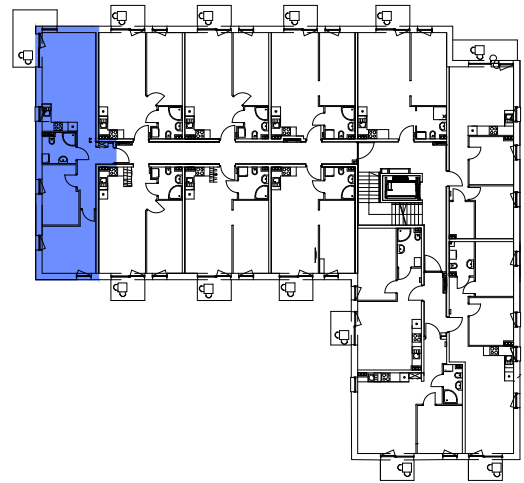

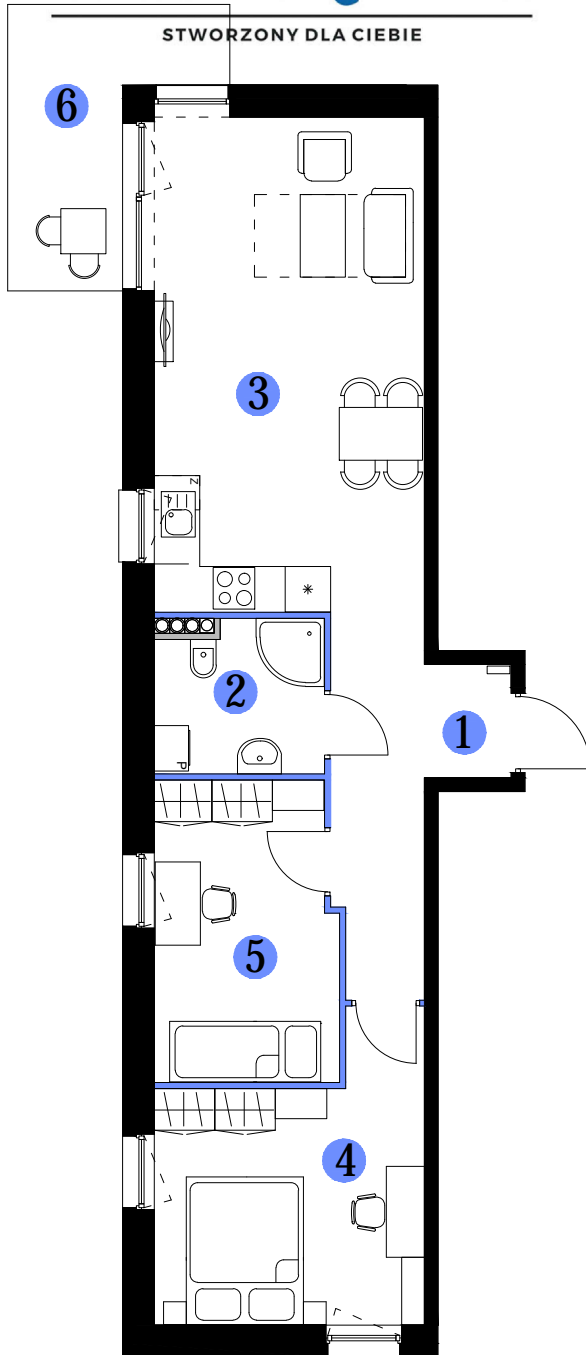


MIESZKANIE NR 30 PIĘTRO 2

56,90 M²

| NR | NAZWA POMIESZCZENIA | POWIERZCHNIA |
|----|---------------------------|----------------------|
| 1. | przedpokój | 7,12 m ² |
| 2. | łazienka | 4,35 m ² |
| 3. | salon z aneksem kuchennym | 23,84 m ² |
| 4. | sypialnia | 12,20 m ² |
| 5. | pokój | 9,38 m ² |

| | | |
|--------------|----------------------------|---------------------|
| RAZEM | 56,90 m² | |
| 6. | balkon | 7,18 m ² |

-  ŚCIANA DZIAŁOWA, MOŻLIWA PRZEBUDOWA
-  SZACHT INSTALACYJNY, BRAK MOŻLIWOŚCI PRZEBUDOWY
-  ŚCIANA NOŚNA, BRAK MOŻLIWOŚCI PRZEBUDOWY

Mieszkanie **nr 30**



5 m
skala 1:100

piętro **2**

Powyższe rysunki mają charakter poglądowy. Podane powierzchnie lokali są orientacyjne, dokładny obmiar zostanie określony po dokonaniu inwentaryzacji budynku.



MASTERM SPV2 SP. Z O.O. SP.K.
ul. Działkowa 16
62-080 Tarnowo Podgórne
NIP: 7811977531
REGON: 380860538
www.masterm.pl



BIURO SPRZEDAŻY
WYŁĄCZNY PRZEDSTAWICIEL
ul. Boh. Września 3b
72-600 Świnoujście
tel.: 607-39-49-35, 607-33-80-80
www.jedlinski.com.pl



PROJEKT
KS STUDIO ARCHITEKTURY
arch. Krzysztof Siminiak
ul. Niemcewicza 10/4
60-573 Poznań
www.architekts.pl