



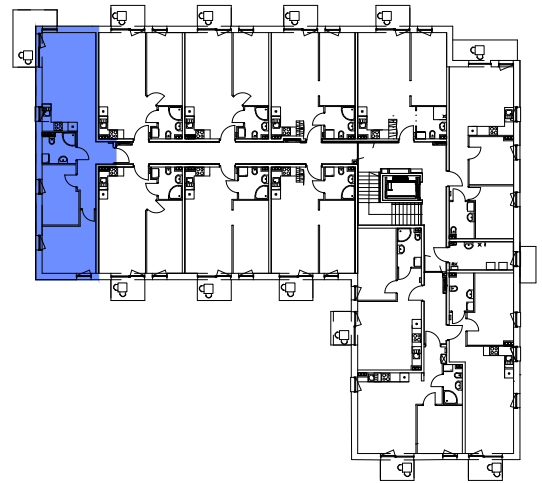

# GREENSQUARE




STWORZONY DLA CIEBIE

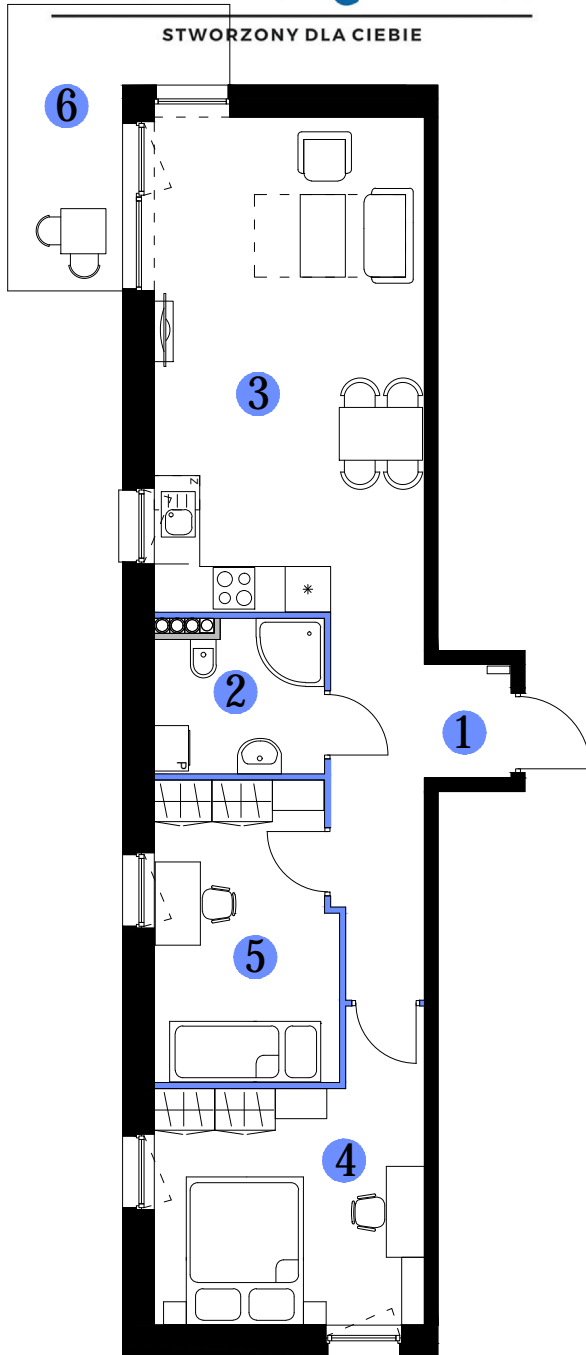

## MIESZKANIE NR 42 PIĘTRO 3

### 56,90 M<sup>2</sup>

NR	NAZWA POMIESZCZENIA	POWIERZCHNIA
1.	przedpokój	7,12 m <sup>2</sup>
2.	łazienka	4,35 m <sup>2</sup>
3.	salon z aneksem kuchennym	23,84 m <sup>2</sup>
4.	sypialnia	12,20 m <sup>2</sup>
5.	pokój	9,38 m <sup>2</sup>
<b>RAZEM</b>		<b>56,90 m<sup>2</sup></b>
6.	balkon	7,18 m <sup>2</sup>

-  ŚCIANA DZIAŁOWA, MOŻLIWA PRZEBUDOWA
-  SZACHT INSTALACYJNY, BRAK MOŻLIWOŚCI PRZEBUDOWY
-  ŚCIANA NOŚNA, BRAK MOŻLIWOŚCI PRZEBUDOWY

Mieszkanie **nr 42**



5 m  
skala 1:100

piętro **3**

Powyższe rysunki mają charakter poglądowy. Podane powierzchnie lokali są orientacyjne, dokładny obmiar zostanie określony po dokonaniu inwentaryzacji budynku.



MASTERM SPV2 SP. Z O.O. SP.K.  
ul. Działkowa 16  
62-080 Tarnowo Podgórne  
NIP: 7811977531  
REGON: 380860538  
www.masterm.pl



BIURO SPRZEDAŻY  
WYŁĄCZNY PRZEDSTAWICIEL  
ul. Boh. Wrzeźnia 3b  
72-600 Świnoujście  
tel.: 607-39-49-35, 607-33-80-80  
www.jedlinski.com.pl



PROJEKT  
KS STUDIO ARCHITEKTURY  
arch. Krzysztof Siminiak  
ul. Niemcewicza 10/4  
60-573 Poznań  
www.architekts.pl